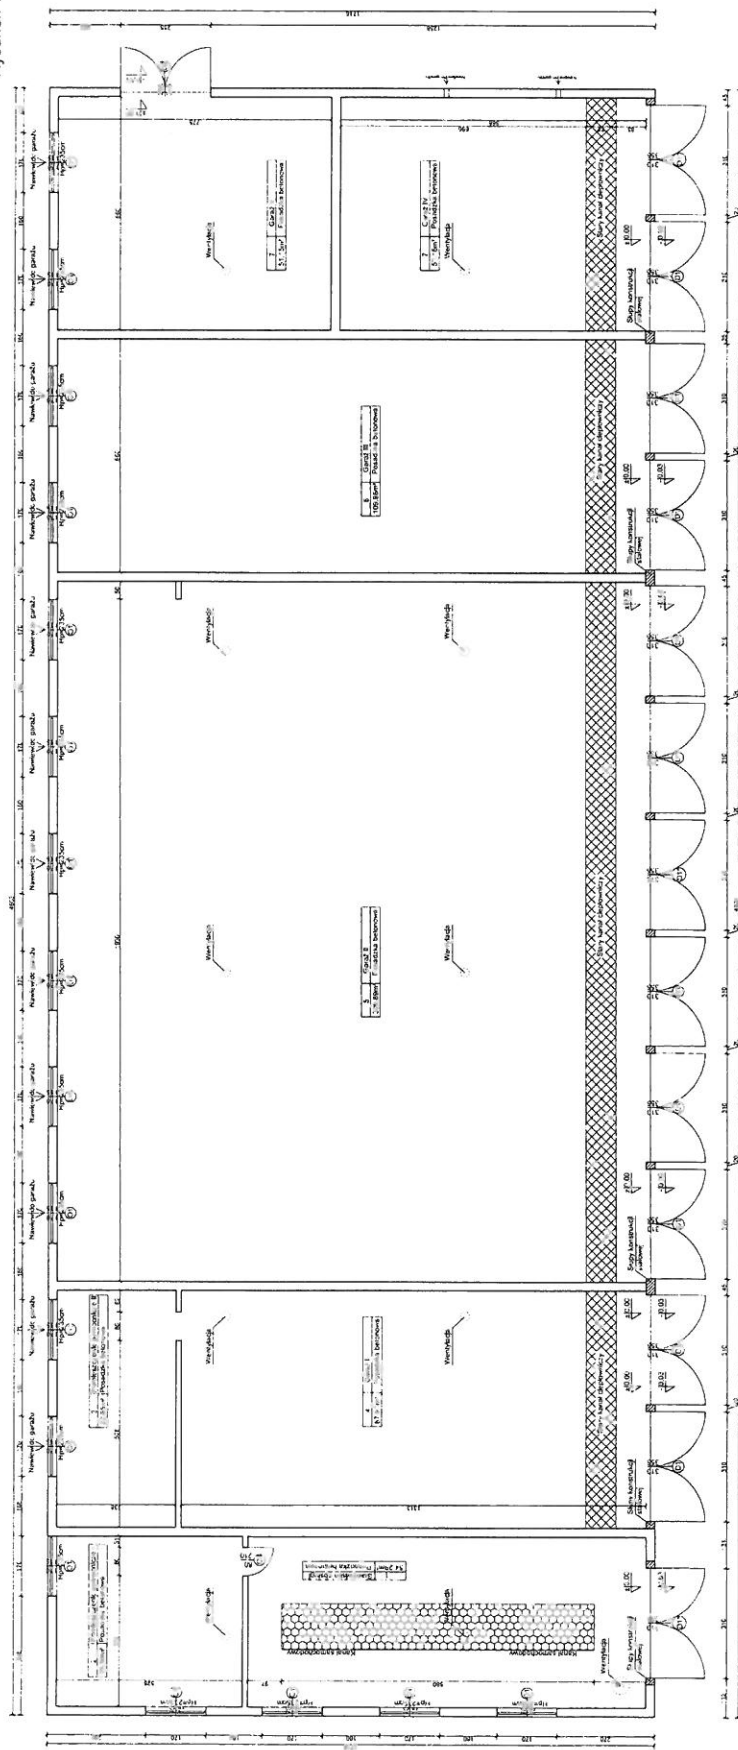
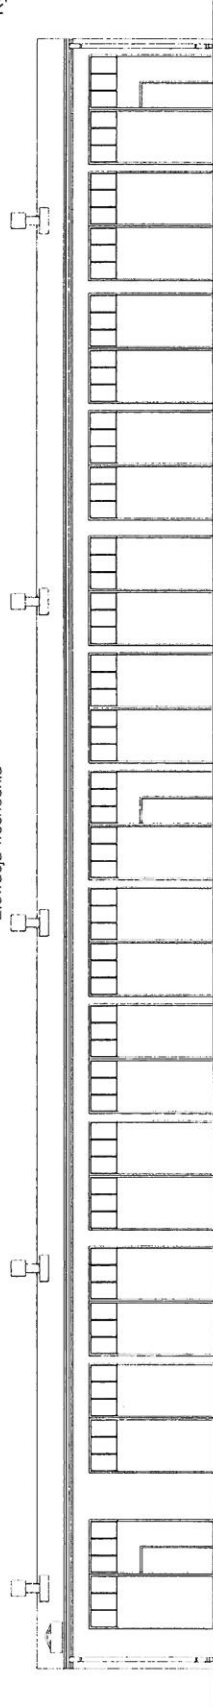


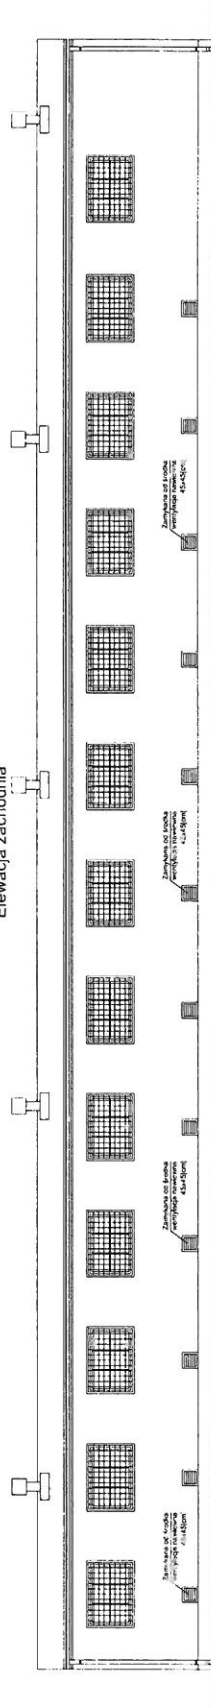
Rzut parteru - INWENTARYZACJA  
 Budynek nr 23  
 Skala 1:100  
 Rysunek 1



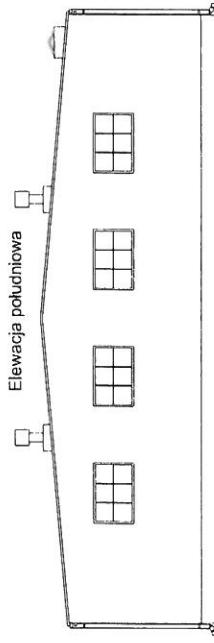
Elewacja wschodnia



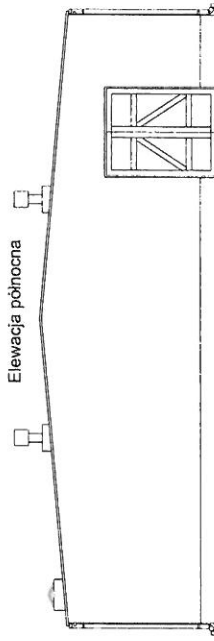
Elewacja zachodnia



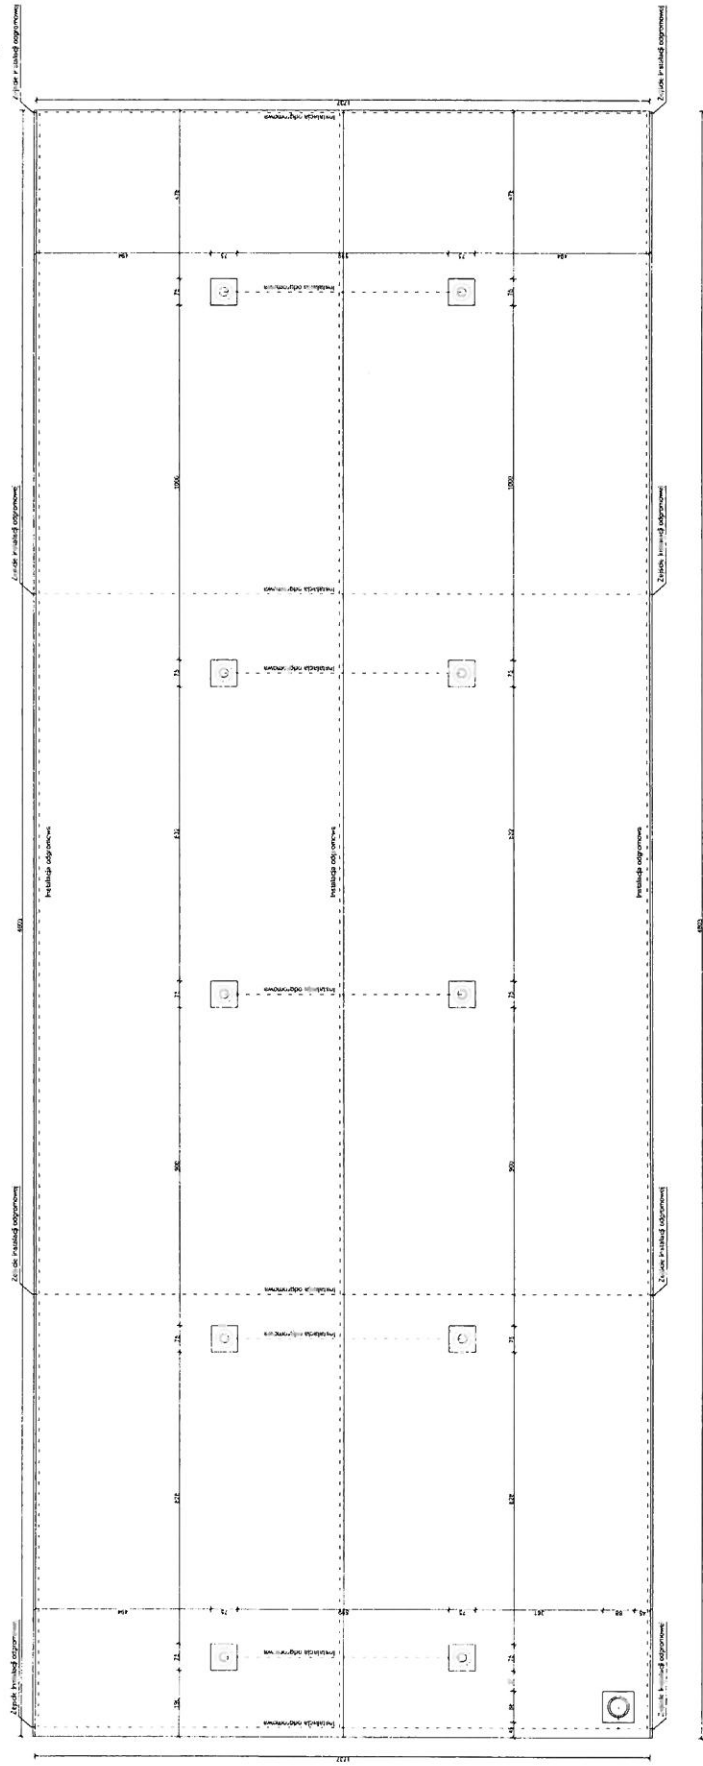
Elewacja południowa



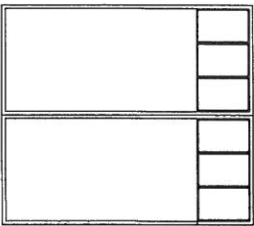
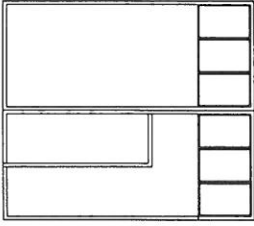
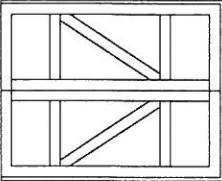
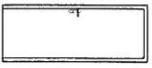
Elewacja północna

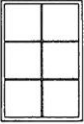


Rzut dachu - INWENTARYZACJA  
Budynek nr 23  
Skala 1:100  
Rysunek 3

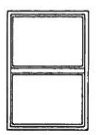


Wykaz stolarki otworowej - INWENTARYZACJA  
 Budynek nr 23  
 Skala 1:100  
 Rysunek 4

Drzwi		D1	D1*	D2	D3
NR					
Symbol					
Schemat					
Wymiar w świetle muru	So 310.0 Ho 355.0	310.0 355.0	310.0 355.0	245.0 310.0	70.0 205.0
Wymiar w świetle ościeżnicy	S 310.0 H 355.0	310.0 355.0	310.0 355.0	255.0 315.0	80.0 210.0
Rodzaj skrzydła	L P	L P	L P	L P	L P
Ilość					
Razem	10	3	1	0	1

Okna		O1
NR		
Symbol		
Schemat		
Wymiar w świetle muru	So 170.0 Ho 115.0	
Ilość	17	

Wykaz stolarki otworowej  
 Budynek nr 23  
 Skala 1:100  
 Rysunek 5

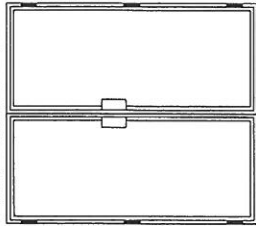
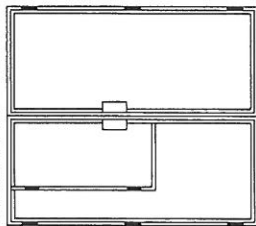
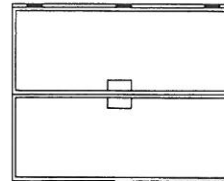
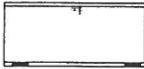
Okna			
NR			O1
Symbol			
Schemat			
Wymiar w	So	170.0	
światle muru	Ho	115.0	
Ilość		17	

**UWAGA :**

Przed zamówieniem stolarki należy wykonać pomiary kontrolne otworów okiennych i drzwiowych.

Przewiduje się wstawienie nowej stolarki okiennej z PCV. Stolarka okienna antywłamaniowa, ramy zabezpieczone przed wyłamaniem, wzmocnione, szyby odporne na wybite.

Nowa stolarka drzwiowa zewnętrzna (wrota garażowe) stalowa, ocieplona, bez naswietli. Przewiduje się wstawienie 5 wrót z matym przejściem wewnątrz. Ościeżnice wrót garażowych nie są przeznaczone do wymiany, nowe wrota należy dopasować do istniejących ościeżnic. Stolarka wewnętrzna pływająca, przeznaczona do pomieszczeń użyteczności publicznej.

Drzwi									
NR		D1		D1*		D2		D3	
Symbol									
Schemat									
Wymiar w	So	310.0		310.0		245.0		80.0	
światle muru	Ho	355.0		355.0		310.0		205.0	
Wymiar w	S	310.0		310.0		255.0		90.0	
światle ościeżnicy	H	355.0		355.0		315.0		210.0	
Rodzaj skrzydła		L	P	L	P	L	P	L	P
Ilość									
Razem		8		5		1		0	1