


<b>Szkice i rysunki:</b>	
<b>Zadanie:</b>	Konserwacja polegająca na wymianie okładzin ściennych i posadzkowych, malowaniu ścian wewnętrznych, wymianie instalacji elektrycznej i urządzeń wodociągowo – kanalizacyjnych, docieplenie ścian i stropodachu oraz wymianie pokrycia dachowego wraz z obróbkami blacharskimi w budynku nr 37 PKT
<b>Inwestor:</b>	Jednostka Wojskowa Nr 4352 ul. Nowowiejska 20 11-500 Giżycko
<b>Obiekt:</b>	<u>Budynek Nr 37 PKT JW. 4808 w Gołdapi</u>
<b>Opracował:</b>	Stanisław Podolewski

# INWENTARYZACJA SCHEMATYCZNA

kompl. nr ..... bud. nr 37

skala 1: 50

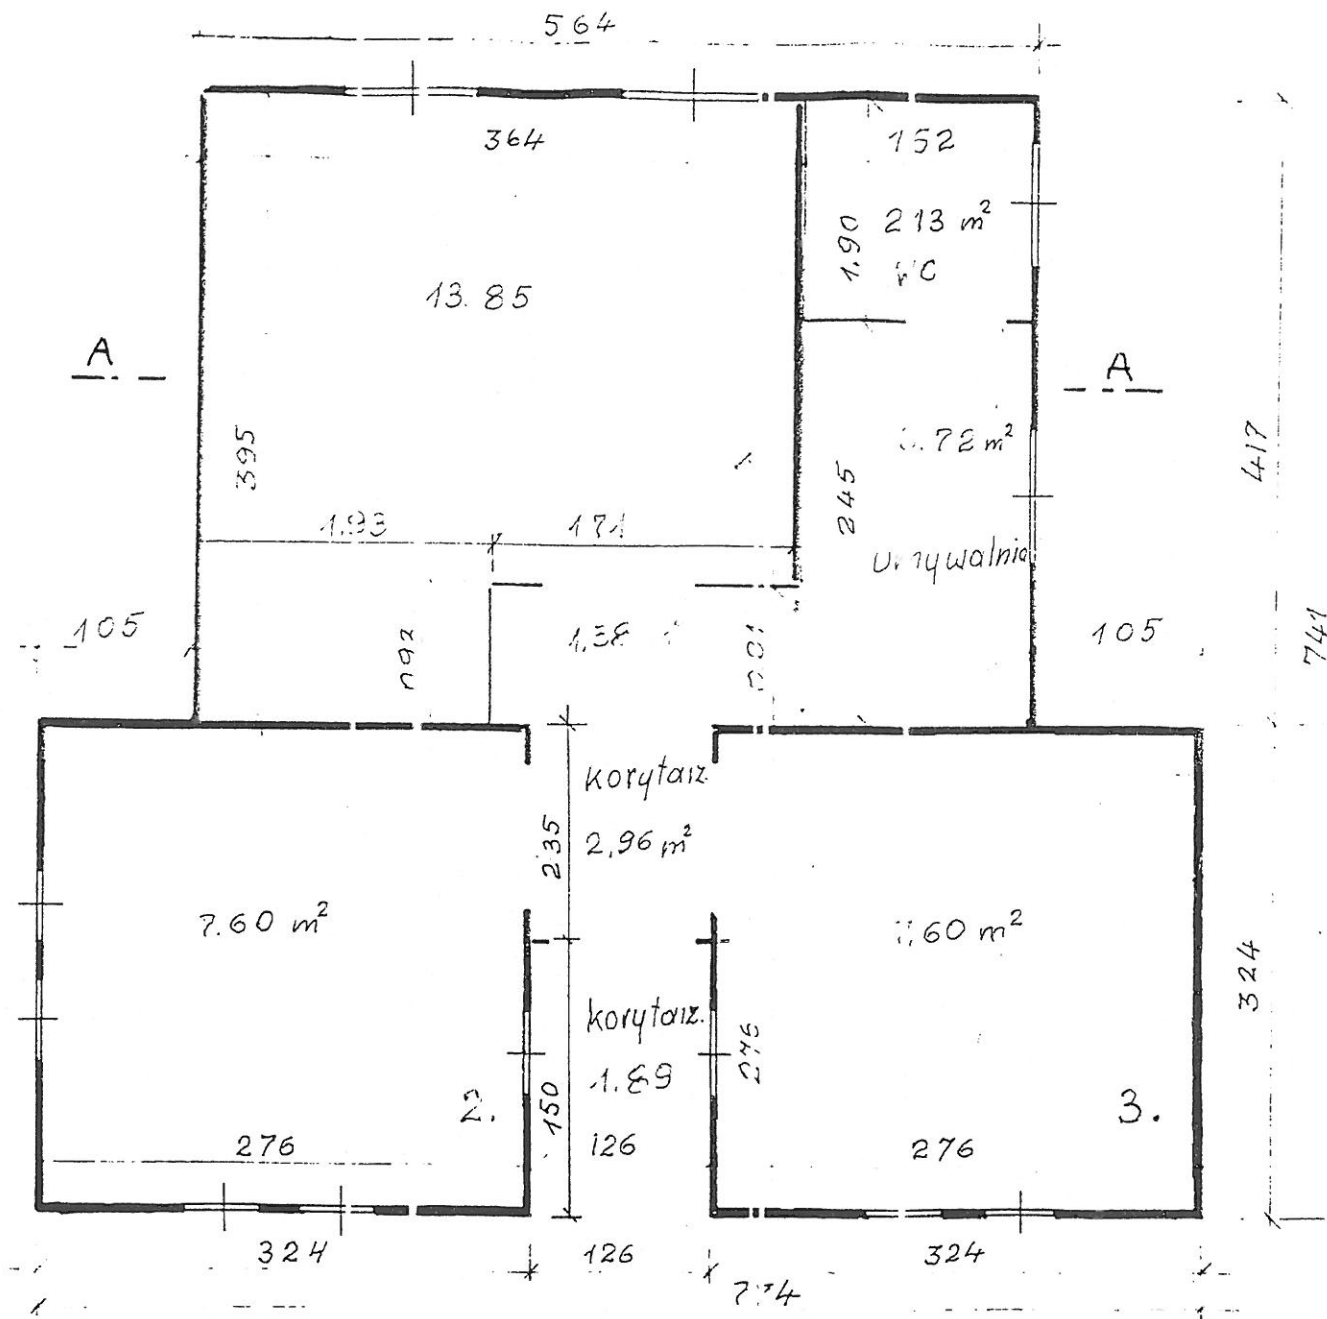

RZUT PARTERU

## ZESTAWIENIE POWIERZCHNI

Nr pom.	Pow. użytk.	Pow. pomoc.
1	13.35	2.13
2	7.30	3.72
3	7.30	6.24
<b>Razem</b>	<b>29.05</b>	<b>12.09</b>
<b>ogółem</b>	<b>41.14</b>	