


# PLAN SYTUACYJNY

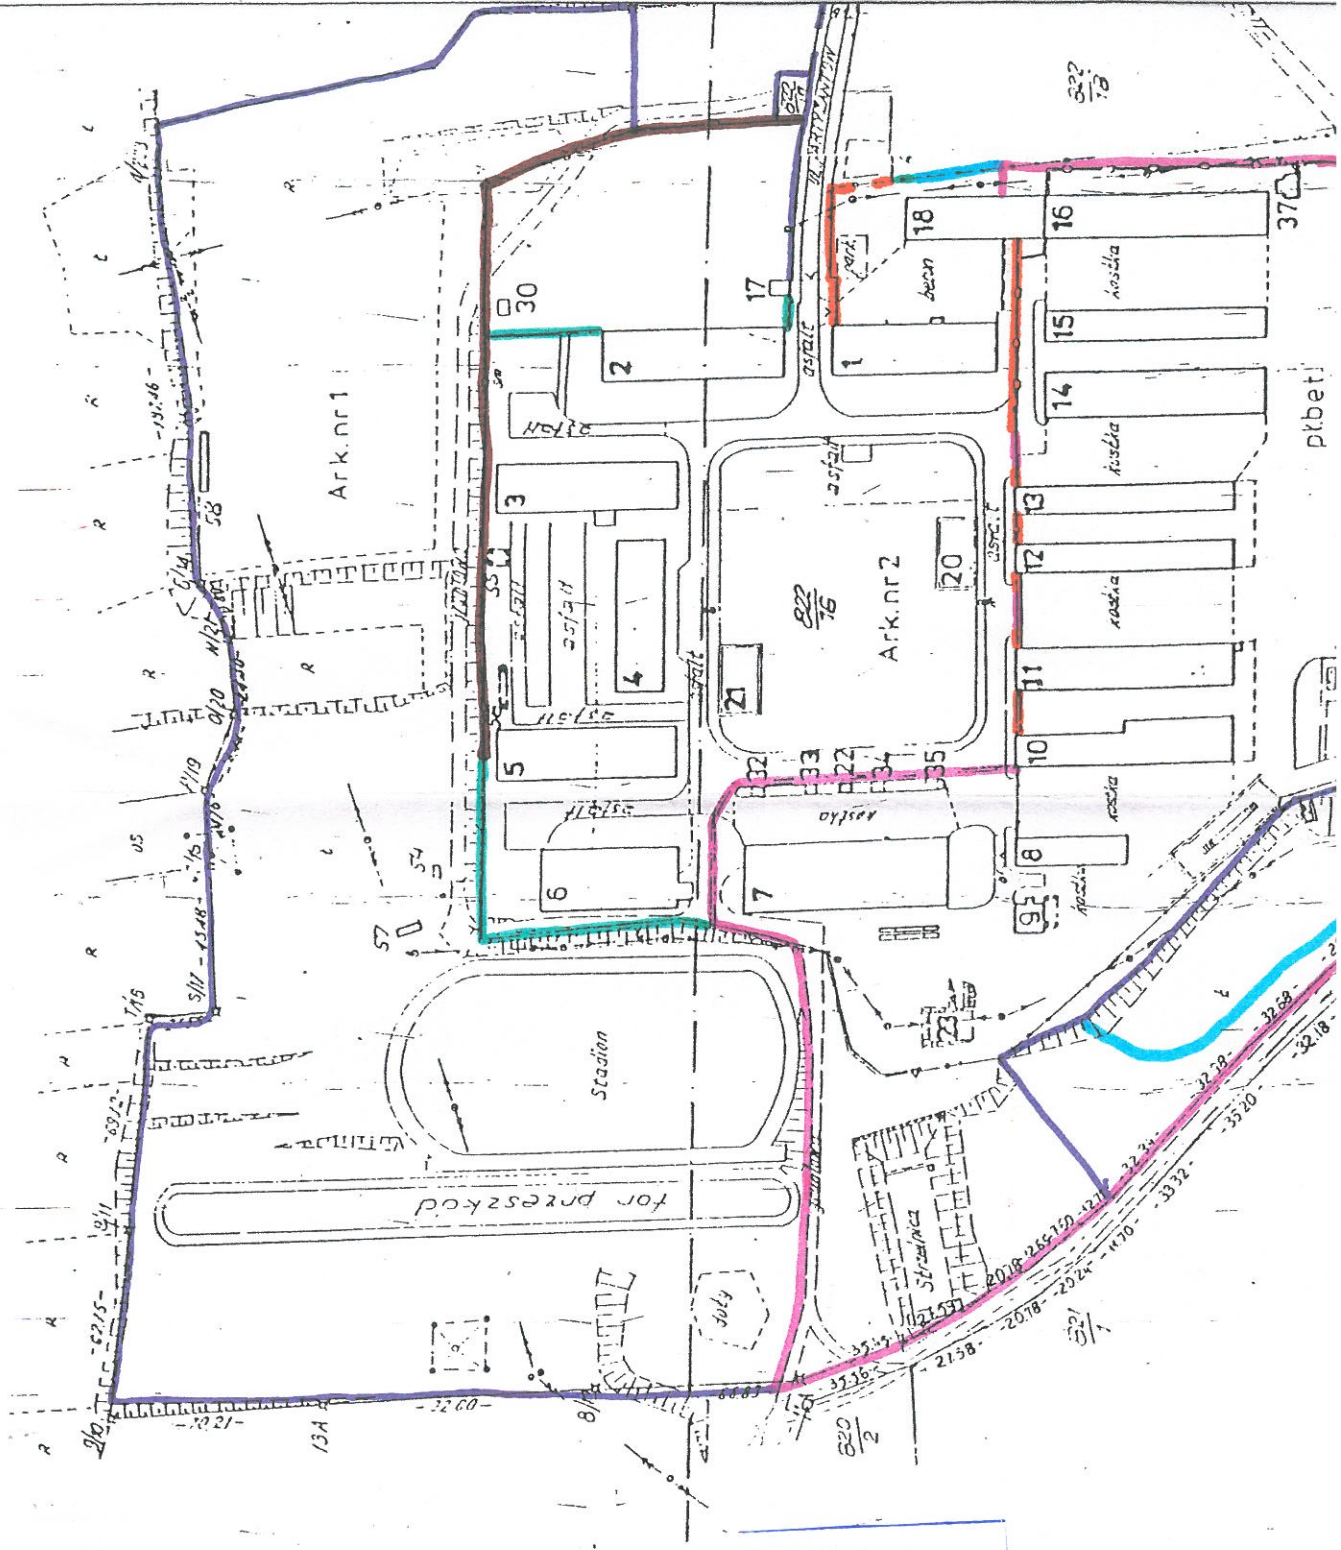

## LEGENDA:

### OGRODZENIE KOMPLEKSU:

- 1. MUROWANE
- 2. Z PRETA STALOWEGO
- 3. Z SIATKI STALOWEJ NA SŁUPACH ŻELBETOWYCH
- 4. Z BLACHY TRAPEZOWEJ POWLEKANEJ
- 5. Z SIATKI STALOWEJ NA SŁUPACH METALOWYCH
- 6. PREFABRYKOWANE ŻELBETOWE DO REMONTU