



BUDYNEK NR 33 - warsztat uzbrojenia

strona bud. pn. - zachodnia

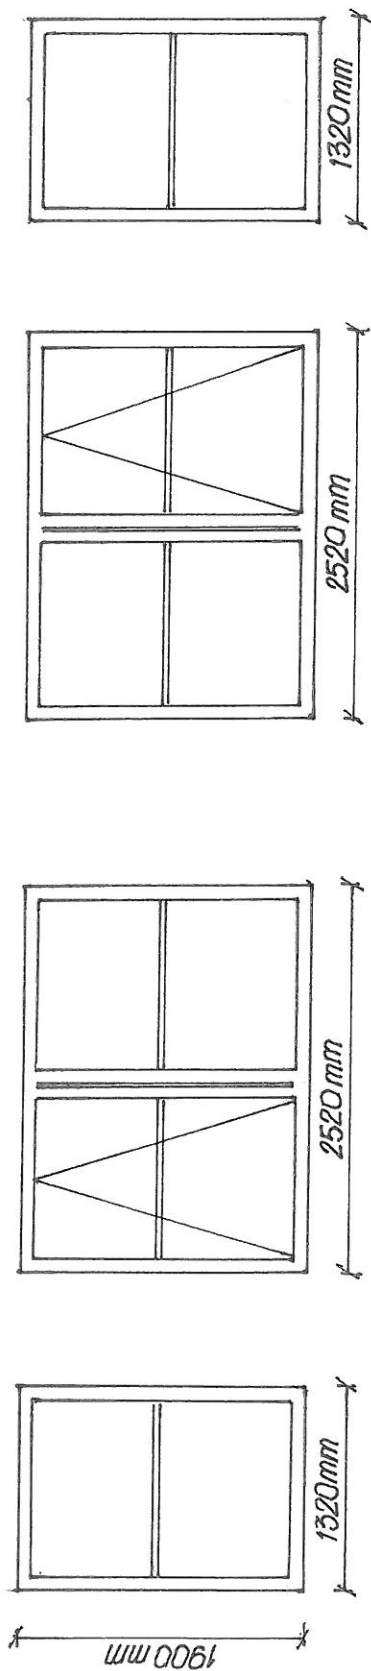

strona bud. pn. - wschodnia

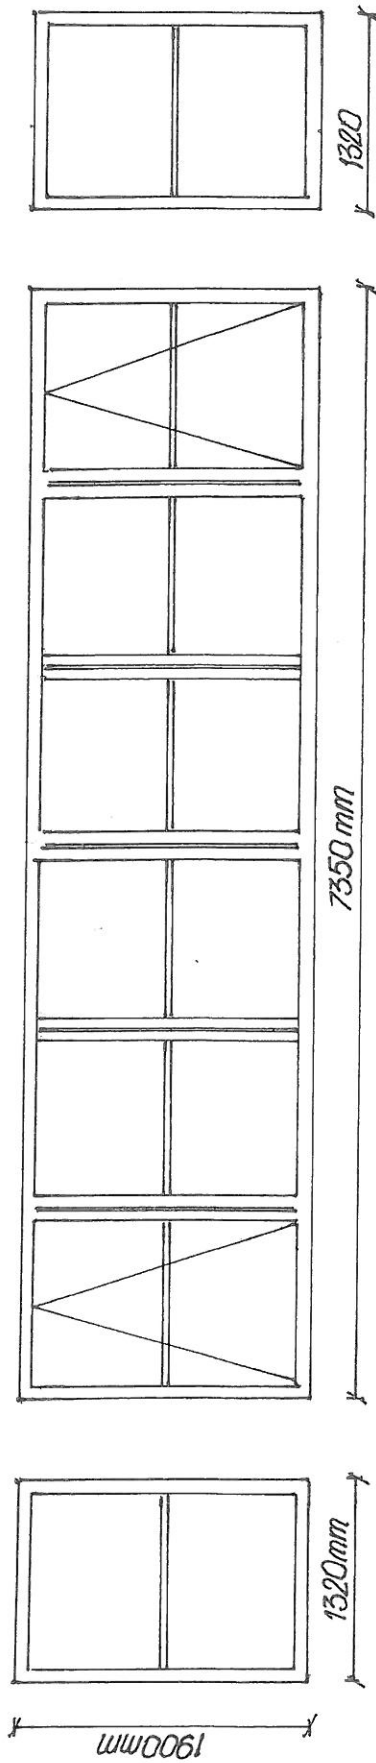

opis okien: okna PCV w kolorze białym, jedno i dwuskrzydłowe, profil o najmniejszej trykomorowej okucia typu Roto lub o podobnej klasie; 4 szt. okien uchylnych - gźwignie do uchylania okna zamontować na wys. 1.5m od wys. podłogi / wys. do środka okna wynosi 5m /.

UWAGA: wymiarowanie okien sporządza wykonawca.

MISTRZ
TECHNICZNEGO URZĄDZANIA NIERUCHOMOŚCI
SEKCJI OBSŁUGI INFRASTRUKTURY
Grupy Zabezpieczenia Nr 6

tejlof.
Romana HEJKA